



Grundriss Wohnung MH 01

Mehrfamilienhaus EG

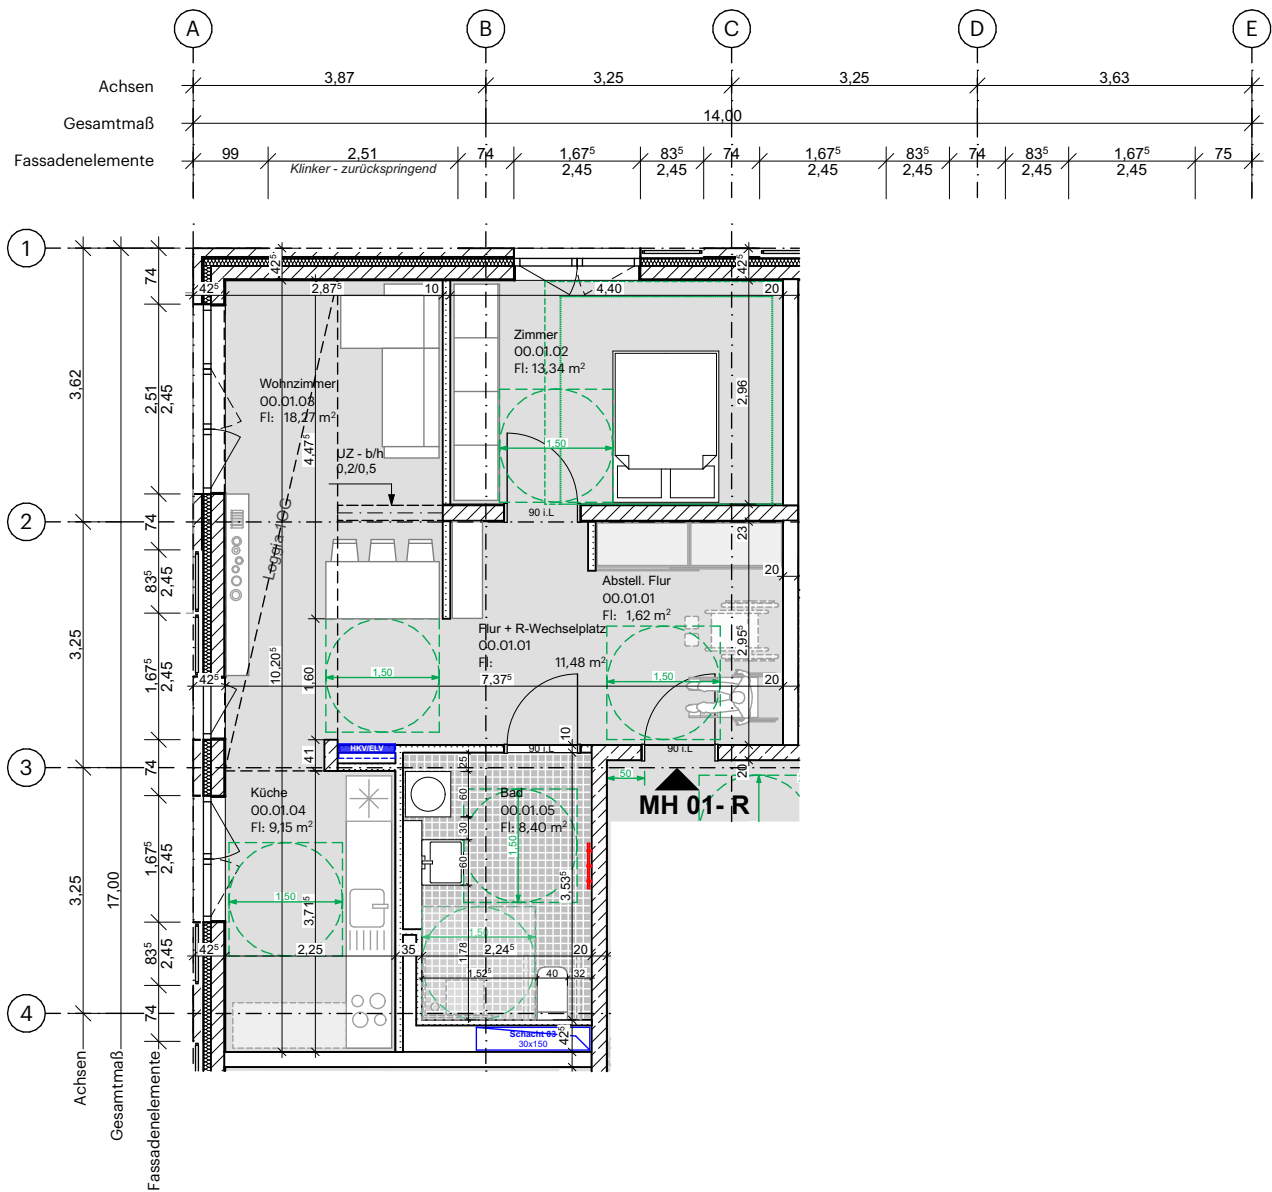

WOHNFLÄCHE

| MH 01-R               |            |                           |
|-----------------------|------------|---------------------------|
| MH                    |            |                           |
| Raumname              | Raumnummer | Berechnete Fläche (WoFIV) |
| Flur + R-Wechselplatz | 00.01.01   | 13,17 m²                  |
| Zimmer                | 00.01.02   | 13,34 m²                  |
| Wohnzimmer            | 00.01.03   | 18,27 m²                  |
| Küche                 | 00.01.04   | 9,15 m²                   |
| Bad                   | 00.01.05   | 8,40 m²                   |
| Terrasse (25%)        | 00.01.06   | 2,12 m²                   |
| Summe                 |            | 64,45 m²                  |

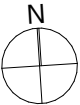

ALLGEMEINE HINWEISE:

ELT: Elektroverteilung  
HKV: Heizungsverteilung  
Konstruktions- und Schachtmaße  
vorbehaltlich weiterer Planung.  
Tür Standard: 0.885m x 2.135m

BAUHERR:

Kupferdiek GbR  
c/o Conplan Projektentwicklungsgesell.  
mbH & co.KG

BAUVORHABEN:

Neubau generationsübergreifendes  
Baugruppenprojekt  
**Baugruppe Kupferdiek**  
BF01, Wilhelmsburger Rathausviertel  
21109 Hamburg

PLANNUMMER:

KUD ARC 3 MH 01 - P  
Projekt: Verfasser LPH Bauteil WPKG-Nr. Index Status

PROJEKTPHASE:

LP3

DATUM:

01.07.26

PLANINHALT:

Einzelgrundriss

FORMAT:

A4

MAßSTAB:

1:100

AUFTRAGNEHMER:

**ADEPT**

Struenseegade 15A, 4.tv  
DK-2200 Kopenhagen N  
+45 5059 7069  
Thedestraße 2  
DE-22767 Hamburg  
040 5563 5554