



Grundriss Wohnung MH 07

Mehrfamilienhaus 3.OG

WOHNFLÄCHE

| MH 07           |            |                           |
|-----------------|------------|---------------------------|
| MH              |            |                           |
| Raumname        | Raumnummer | Berechnete Fläche (WoFIV) |
| Eingang/Flur    | 03.07.01   | 5,47 m²                   |
| WC              | 03.07.02   | 1,52 m²                   |
| Bad             | 03.07.03   | 3,86 m²                   |
| Küche           | 03.07.04   | 19,10 m²                  |
| Wohn- Esszimmer | 03.07.05   | 13,15 m²                  |
| Zimmer 1        | 03.07.06   | 10,82 m²                  |
| Zimmer 2        | 03.07.07   | 16,15 m²                  |
| Loggia (50%)    | 03.07.08   | 4,13 m²                   |
| Balkon (50%)    | 03.07.09   | 2,12 m²                   |
| Summe           |            | 76,32 m²                  |

Anmerkung:  
Bewegungsfläche von 90x90cm (Anforderung an die barrieregeduzierte Wohnungen)  
vor der Waschmaschine kann bei diesem Grundriss nicht nachgewiesen werden.  
Die WM muss in der Waschküche verortet werden. Ggf. zusätzliche Anschlüsse in der MH07.

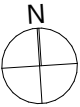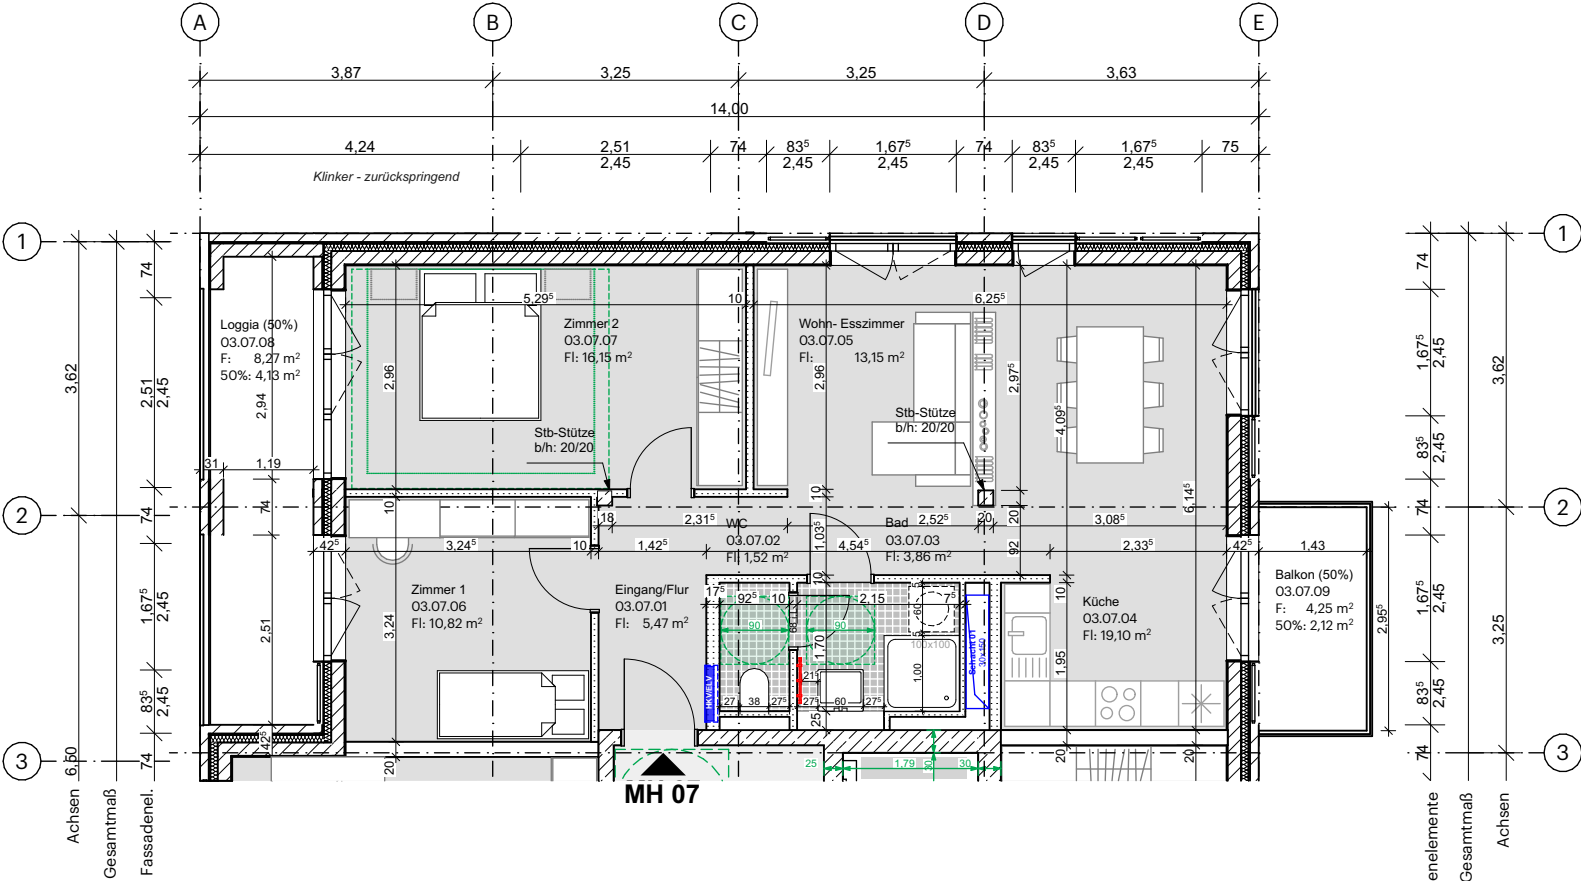

ALLGEMEINE HINWEISE:

ELT: Elektroverteilung  
HKV: Heizungsverteilung  
  
Konstruktions- und Schachtmaße  
vorbehaltlich weiterer Planung.  
  
Tür Standard: 0.885m x 2.135m

BAUHERR:

Kupferdiek GbR  
c/o Conplan Projektentwicklungsgesell.  
mbH & co.KG

BAUVORHABEN:

Neubau generationsübergreifendes  
Baugruppenprojekt  
**Baugruppe Kupferdiek**  
BF01, Wilhelmsburger Rathausviertel  
21109 Hamburg

PLANNUMMER:

KUD ARC 3 MH 07 A P  
Projekt: Verfasser: LPH Bauteil: WPKG-Nr. Index: Status

PLANINHALT:

Einzelgrundriss

PROJEKTPHASE:

LP3

FORMAT:

A4

DATUM:

01.07.26

MAßSTAB:

1:100

AUFTRAGNEHMER:

**ADEPT**

Struenseegade 15A, 4.tv  
DK-2200 Kopenhagen N  
  
+45 5059 7069  
  
Thedestraße 2  
DE-22767 Hamburg  
  
040 5563 5554