
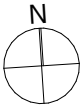


Grundriss Wohnung SH 13

Stadthäuser EG / 1.OG

WOHNFLÄCHE

SH 13		
SH		
Raumname	Raumnummer	Berechnete Fläche (WoFIV)
Eingang+Flur	00.13.01	11,67 m²
Abstellfläche Tr.	00.13.02	1,69 m²
Wohn- Küche	00.13.03	26,86 m²
WC	00.13.04	3,78 m²
Zimmer 01	00.13.05	12,41 m²
Terrasse	00.13.12	1,12 m²
Abstellfläche Flur	01.13	1,30 m²
Flur	01.13.06	8,67 m²
Zimmer 02	01.13.07	16,85 m²
Abstellraum	01.13.08	3,11 m²
Bad	01.13.09	4,40 m²
Zimmer 03	01.13.10	9,65 m²
Zimmer 04	01.13.11	9,65 m²
Summe		111,16 m²

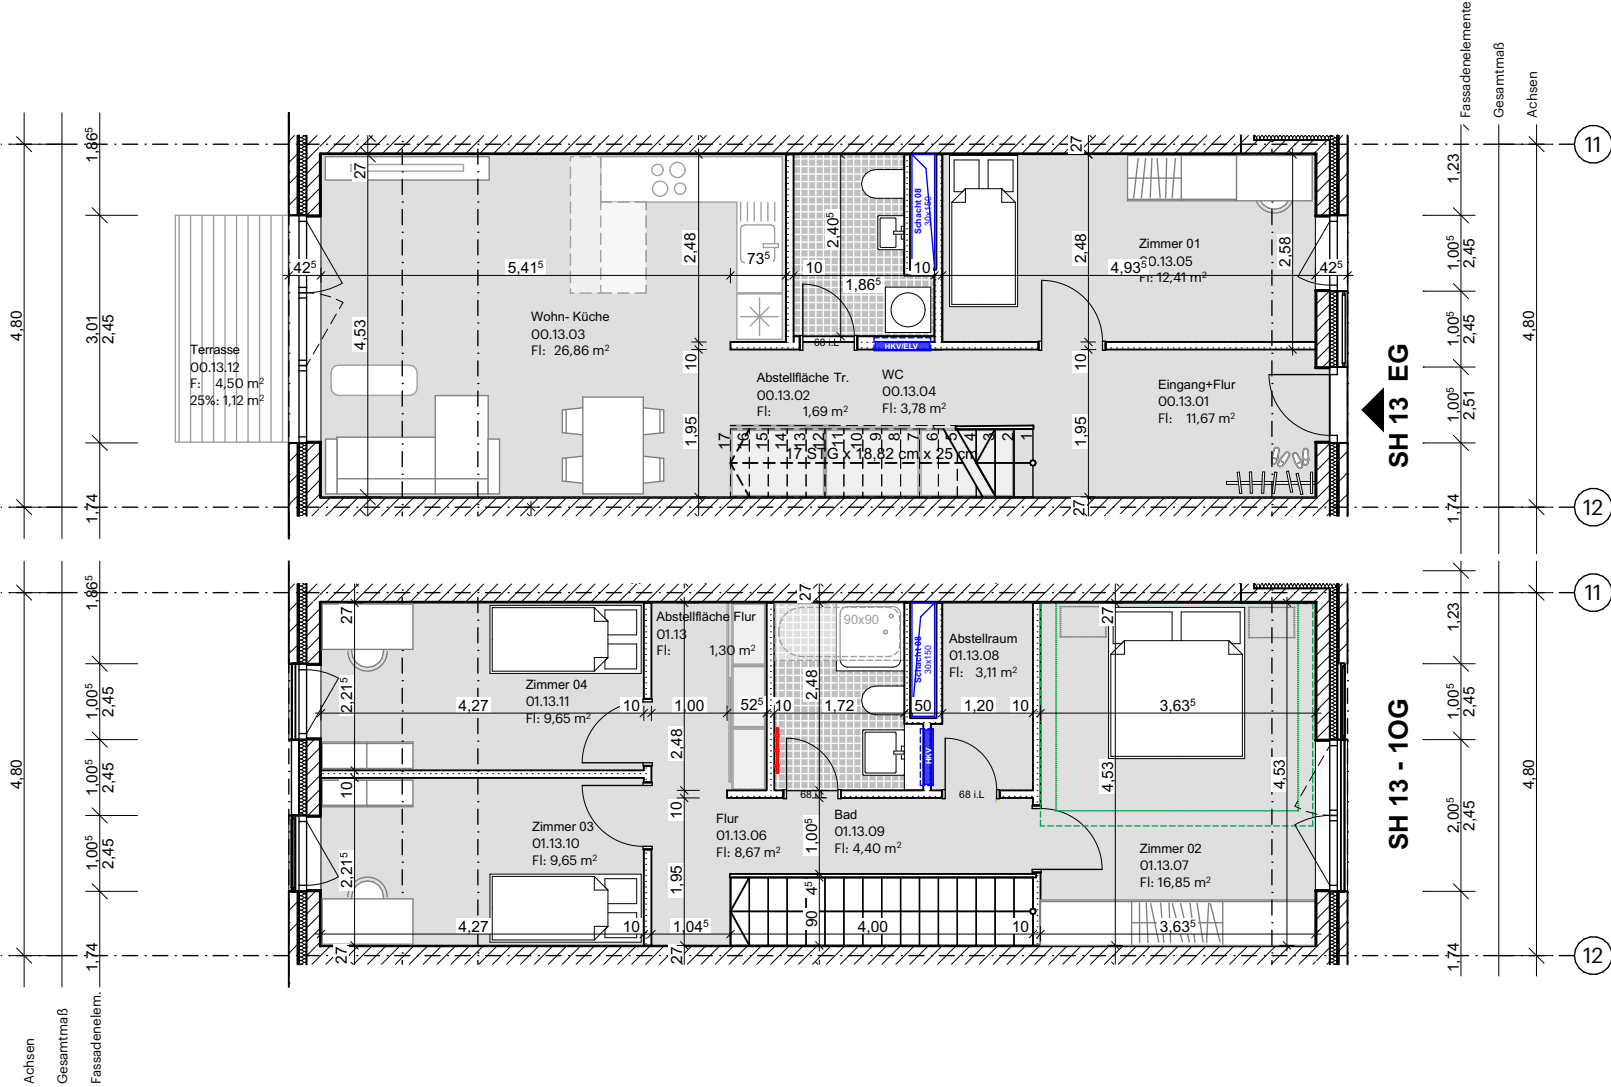

ALLGEMEINE HINWEISE:

ELT: Elektroverteilung
HKV: Heizungsverteilung

Konstruktions- und Schachtmaße
vorbehaltlich weiterer Planung.

Tür Standard: 0.885m x 2.135m

BAUHERR:

Kupferdiek GbR
c/o Conplan
Projektentwicklungsgesell. mbH & co.KG

BAUVORHABEN:

Neubau generationsübergreifendes
Baugruppenprojekt
Baugruppe Kupferdiek
BF01, Wilhelmsburger Rathausviertel
21109 Hamburg

PLANNUMMER:

KUD ARC 3 SH 13 A P
Projekt: Verfasser: LPH Baustell: WHG-Nr. Index: Status

PLANINHALT:

Einzelgrundriss

PROJEKTPHASE:

LP3

FORMAT:

A4

DATUM:

01.07.26

MAßSTAB:

1:100

AUFTRAGNEHMER:

ADEPT

Struenseegade 15A, 4.tv
DK-2200 Kopenhagen N
+45 5059 7069

Thedestraße 2
DE-22767 Hamburg
040 5563 5554