
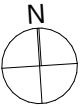


Grundriss Wohnung SH 14

Stadthäuser EG / 1.OG

WOHNFLÄCHE

SH 14		
SH		
Raumname	Raumnummer	Berechnete Fläche (WoFIV)
Eingang + Garderobe	00.14.01	13,12 m²
Abstellfläche Tr.	00.14.02	3,77 m²
Wohnzimmer	00.14.03	18,16 m²
Duschbad	00.14.04	4,39 m²
Küche	00.14.05	13,83 m²
Terrasse	00.14.11	1,12 m²
Flur	01.14.06	8,71 m²
Zimmer 01	01.14.07	17,95 m²
Bad	01.14.08	4,47 m²
Abstellraum	01.14.09	2,93 m²
Zimmer 02	01.14.10	18,74 m²
Summe		107,19 m²

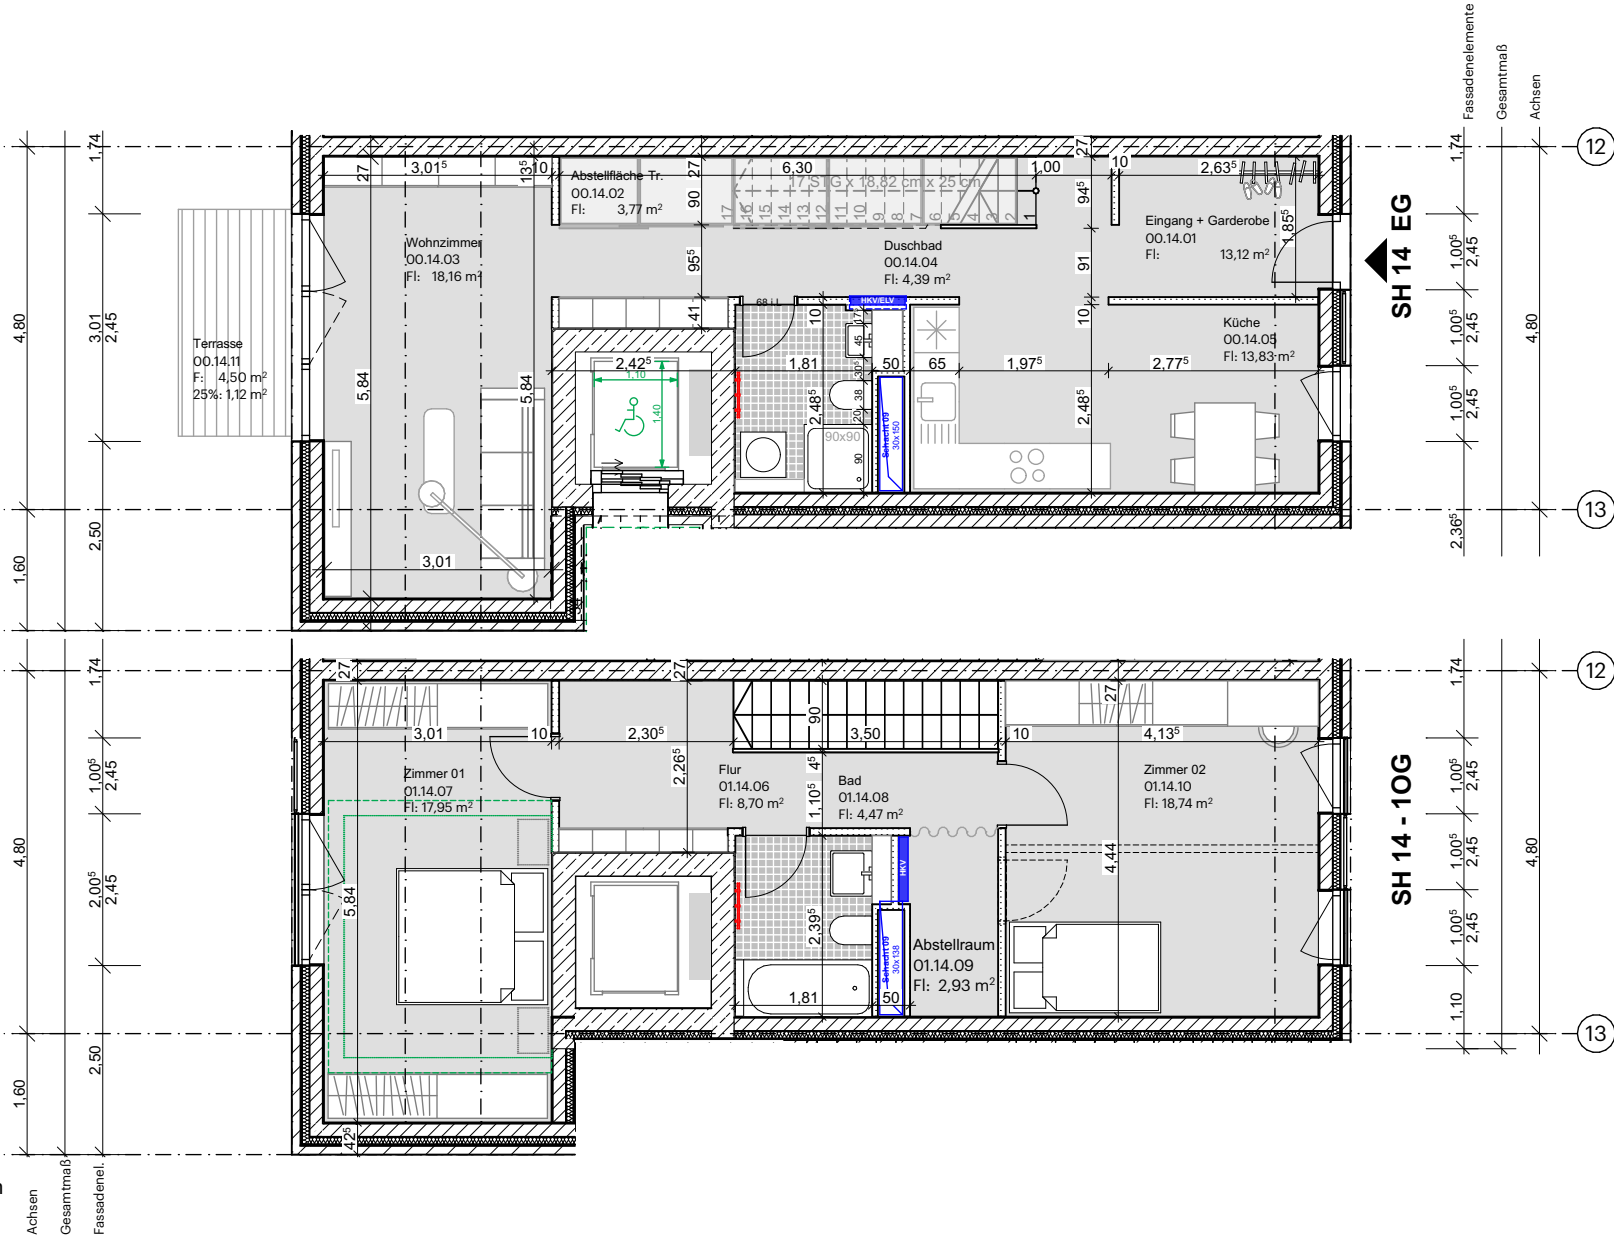

ALLGEMEINE HINWEISE:

ELT: Elektroverteilung
HKV: Heizungsverteilung
Konstruktions- und Schachtmaße
vorbehaltlich weiterer Planung.
Tür Standard: 0.885m x 2.135m

BAUHERR:

Kupferdiek GbR
c/o Conplan
Projektentwicklungsgesell. mbH & co.KG

BAUVORHABEN:

Neubau generationsübergreifendes
Baugruppenprojekt
Baugruppe Kupferdiek
BF01, Wilhelmsburger Rathausviertel
21109 Hamburg

PLANNUMMER:

KUD ARC 3 SH 14 B P
Projekt: Verfasser: LPH Baustil: WVG-Nr. Index: Status

PLANINHALT:

Einzelgrundriss

PROJEKTPHASE:

LP3

FORMAT:

A4

DATUM:

01.07.26

MAßSTAB:

1:100

AUFTRAGNEHMER:

ADEPT

Struenseegade 15A, 4.tv
DK-2200 Kopenhagen N
+45 5059 7069
Thedestraße 2
DE-22767 Hamburg
040 5563 5554