
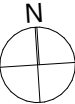


Grundriss Wohnung SH 17

Stadthäuser 2.OG

WOHNFLÄCHE

SH 17		
SH		
Raumname	Raumnummer	Berechnete Fläche (WoFIV)
Eingang	02.17.01	2,11 m²
Wohnküche	02.17.02	20,15 m²
Flur	02.17.03	3,04 m²
Bad	02.17.04	4,90 m²
Zimmer	02.17.05	13,90 m²
Abstellfläche Flur	02.17.06	2,70 m²
Terrasse (25%)	02.17.06	0,72 m²
Summe		47,52 m²

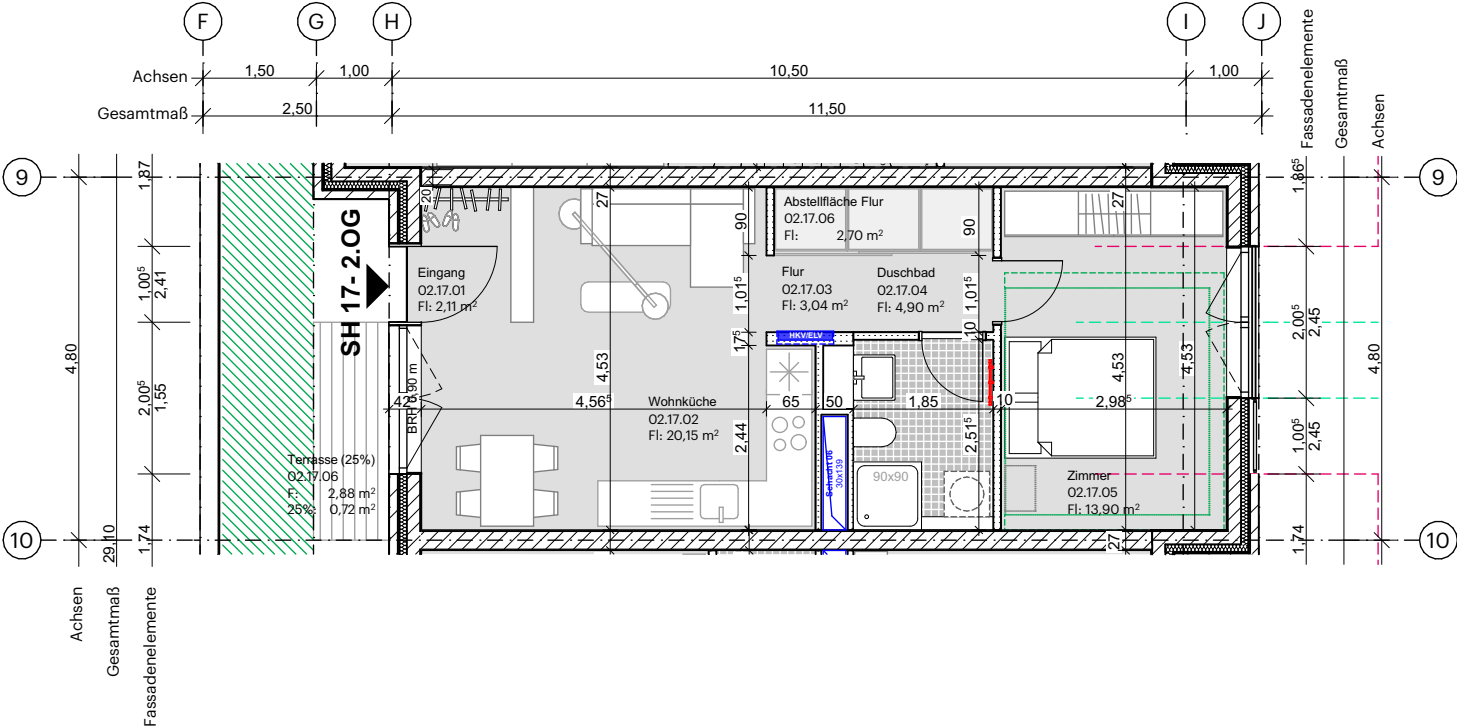

ALLGEMEINE HINWEISE:

ELT: Elektroverteilung
HKV: Heizungsverteilung
Konstruktions- und Schachtmaße
vorbehaltlich weiterer Planung.
Tür Standard: 0.885m x 2.135m

BAUHERR:

Kupferdiek GbR
c/o Conplan
Projektentwicklungsgesell. mbH & co.KG

BAUVORHABEN:

Neubau generationsübergreifendes
Baugruppenprojekt
Baugruppe Kupferdiek
BF01, Wilhelmsburger Rathausviertel
21109 Hamburg

PLANNUMMER:

KUD ARC 3 SH 17 A P
Projekt: Verfasser LPH Bauteil WVG-Nr. Index Status

PROJEKTPHASE:

LP3

DATUM:

01.07.26

AUFTRAGNEHMER:

ADEPT

Struenseegade 15A, 4.tv
DK-2200 Kopenhagen N
+45 5059 7069
Thedestraße 2
DE-22767 Hamburg
040 5563 5554

PLANINHALT:

Einzelgrundriss

FORMAT:

A4

MAßSTAB:

1:100