


Grundriss Wohnung SH 18

Stadthäuser 2.OG-3.OG

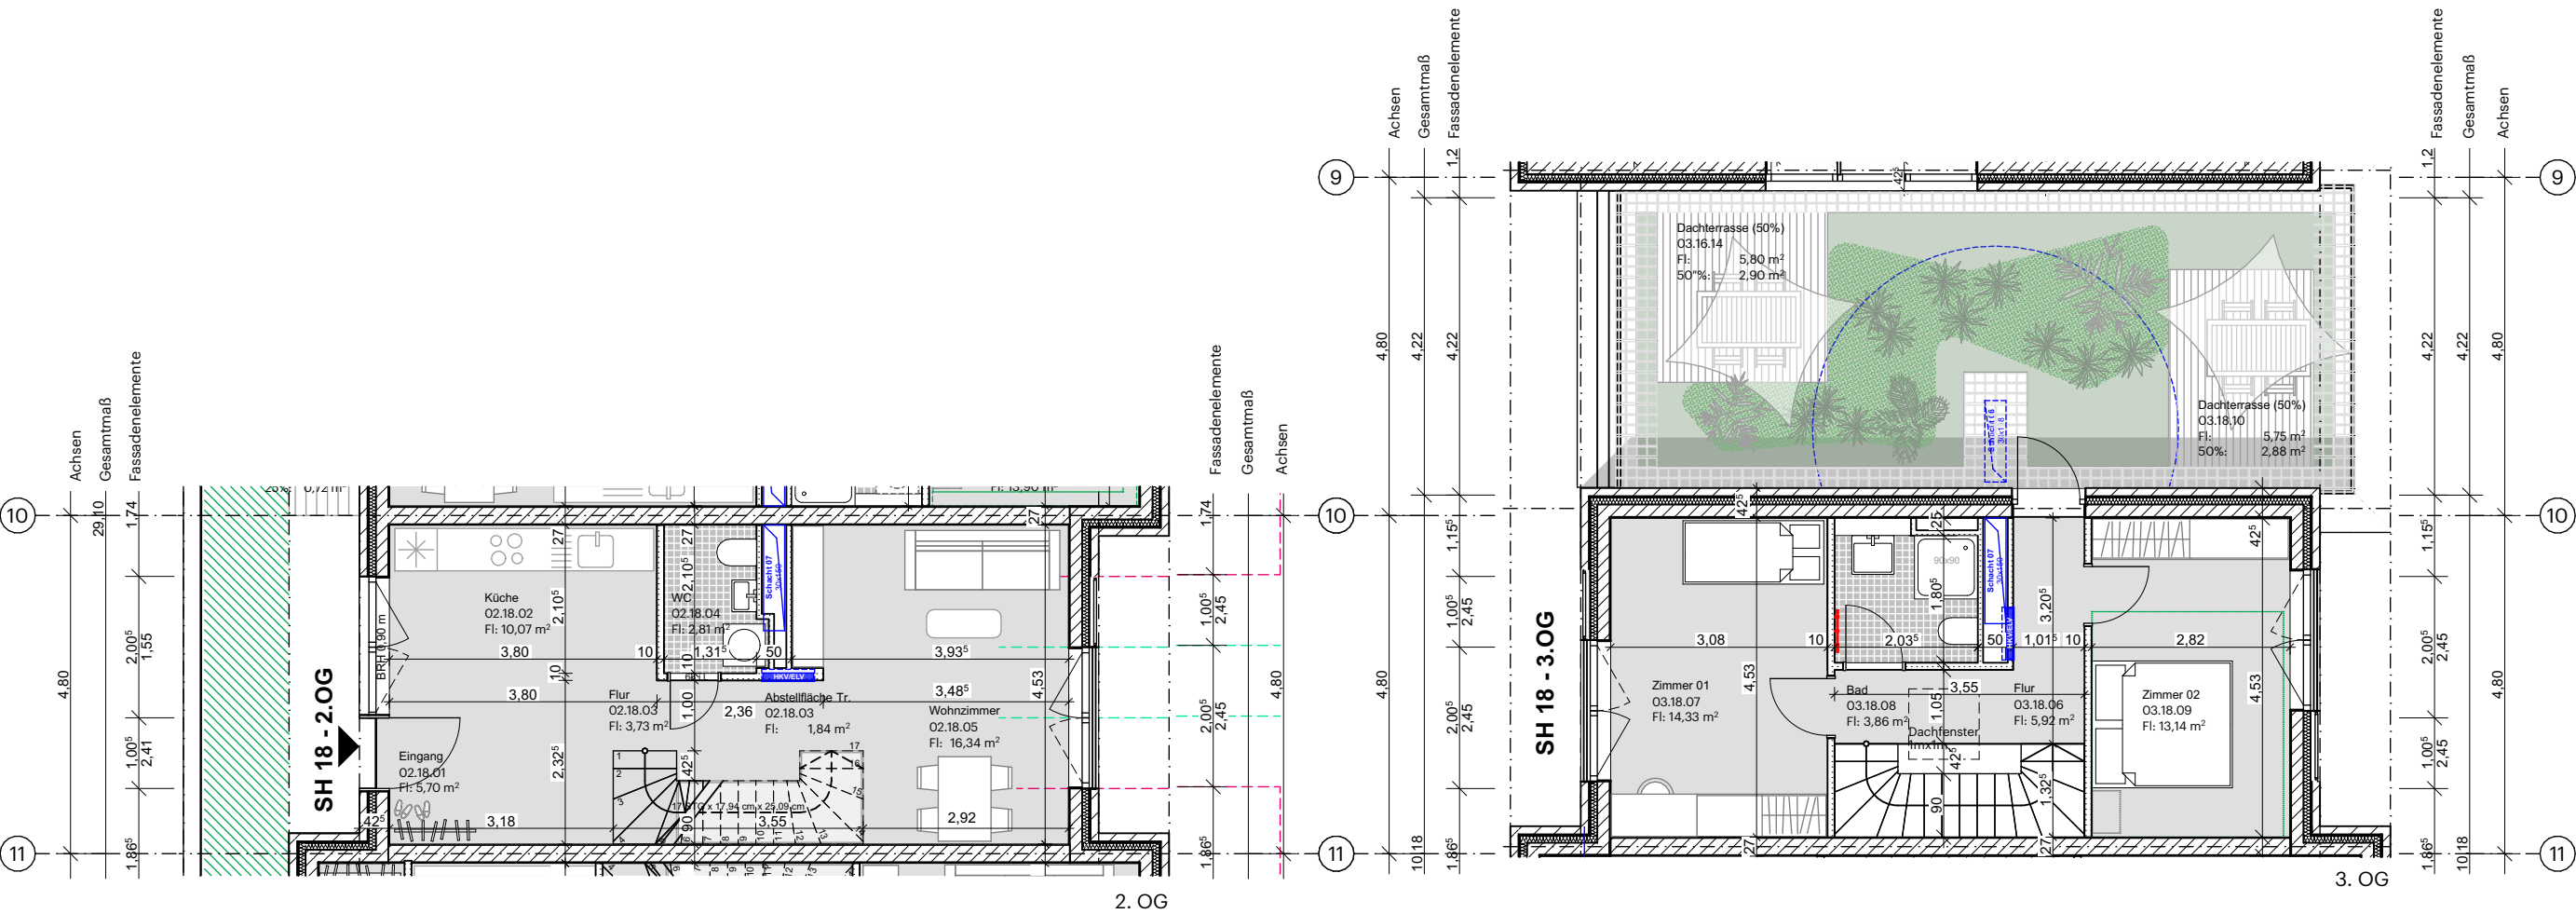

WOHNFLÄCHE

SH 18		
SH		
Raumname	Raumnummer	Berechnete Fläche (WoFIV)
Eingang	02.18.01	5,70 m²
Küche	02.18.02	10,01 m²
Abstellfläche Tr.	02.18.03	1,84 m²
Flur	02.18.03	3,73 m²
WC	02.18.04	2,56 m²
Wohnzimmer	02.18.05	16,33 m²
Flur	03.18.06	5,92 m²
Zimmer 01	03.18.07	14,33 m²
Bad	03.18.08	3,86 m²
Zimmer 02	03.18.09	13,14 m²
Dachterrasse (50%)	03.18.10	2,88 m²
Summe		80,30 m²

N

012345m

ALLGEMEINE HINWEISE.

ELT: Elektroverteilung
HKV: Heizungsverteilung

Konstruktions- und Schachtmäße vorbehaltlich weiterer Planung.

Tür Standard: 0.885m x 2.135m

BAUHERR:

Kupferdiek GbR
c/o Conplan
Projektentwicklungsgesellschaft mbH & co.KG

BAUVORHABEN:

Neubau generationsübergreifendes Baugruppenprojekt
Baugruppe Kupferdiek
BF01, Wilhelmsburger Rathausviertel
21109 Hamburg

PLANNUMMER:

KUD ARC 3 SH 18 A P
Projekt Verfasser LPH Baufeld WHG-Nr. Index Status

PLANINHALT:

Einzelgrundriss

PROJEKTPHASE:

LP3

FORMAT:

A3

DATUM:

01.07.26

MAßSTAB:

1:100

AUFTRAGNEHMER:

A D E P T

Struenseegade 15A, 4.tv
DK-2200 Kopenhagen N

Thedestraße 2
DE-22767 Hamburg

+45 5059 7069 040 5563 5554