
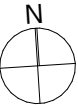


Grundriss Wohnung SH 20

Stadthäuser 2.OG

WOHNFLÄCHE

SH 20		
SH		
Raumname	Raumnummer	Berechnete Fläche (WoFIV)
Abstellfläche Flur	02.20.01	2,84 m²
Eingang + Flur	02.20.01	5,60 m²
Bad	02.20.02	5,12 m²
Küche	02.20.03	5,29 m²
Zimmer 01	02.20.04	18,86 m²
Summe		37,71 m²

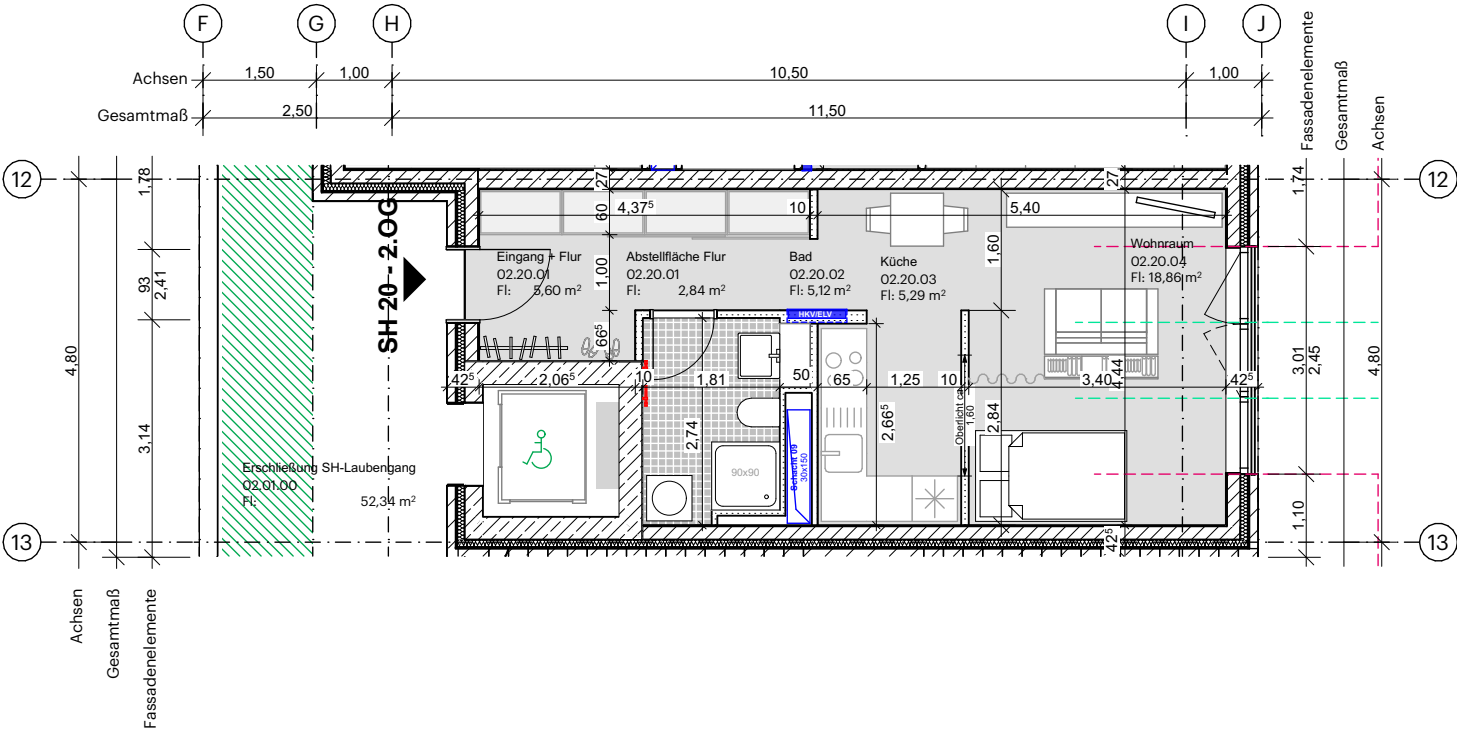

ALLGEMEINE HINWEISE:

ELT: Elektroverteilung
HKV: Heizungsverteilung
Konstruktions- und Schachtmaße
vorbehaltlich weiterer Planung.
Tür Standard: 0.885m x 2.135m

BAUHERR:

Kupferdiek GbR
c/o Conplan
Projektentwicklungsgesell. mbH & co.KG

BAUVORHABEN:

Neubau generationsübergreifendes
Baugruppenprojekt
Baugruppe Kupferdiek
BF01, Wilhelmsburger Rathausviertel
21109 Hamburg

PLANNUMMER:

KUD ARC 3 SH 20 A P
Projekt Verfasser LPH Bauteil WVG-Nr. Index Status

PROJEKTPHASE:

LP3

DATUM:

01.07.26

AUFTRAGNEHMER:

ADEPT

Struenseegade 15A, 4.tv
DK-2200 Kopenhagen N
+45 5059 7069
Thedestraße 2
DE-22767 Hamburg
040 5563 5554

PLANINHALT:
Einzelgrundriss

FORMAT:
A4

MAßSTAB:
1:100